

MESTO ŠAMORÍN
Hlavná 37, 931 01 Šamorín

Číslo: 4393/2023-00002/SOcÚ

V Šamoríne, 03.10.2023

**OZNÁMENIE O ZAČATÍ ÚZEMNÉHO KONANIA A O UPUSTENÍ
ÚSTNEHO KONANIA**

Dňa 02.08.2023 podala **Západoslovenská distribučná a.s.**, IČO 36361518, sídlom **Čulenova 6, 816 47 Bratislava** (ďalej len stavebník), na tunajšom úrade návrh na vydanie územného rozhodnutia o umiestnení stavby „**KO_G1_Vojka nad Dunajom, 3.et., VNK, TS, NNK**“ na pozemkoch podľa priloženej situácie v k.ú. **Vojka nad Dunajom, v k.ú. Dobrohošť, v k.ú. Rohovce, k.ú. Kyselica, a v k.ú. Čilistov, v k.ú. Mliečno, v k.ú. Šamorín**. Uvedeným dňom bolo začaté územné konanie.

„KO_G1_Vojka nad Dunajom, 3.et., VNK, TS, NNK“

Predmetom stavby je vybudovanie nového energetického zariadenia – elektrického káblového vedenia VN, spínacích staníc a transformačnej stanice, s káblovým vývodom NN. Trasa je situovaná po verejných priestranstvách, chodníkoch, ornej pôde, lesných pozemkoch a pod. Umiestnenie energetického zariadenia nemá priamy vplyv na zmenu doterajšieho spôsobu využívania územia.

Údaje o projektovaných kapacitách:

SO 01 – transformovňa/spínacia stanica – stavebná časť

Nová transformačná stanica (TS) – 1 ks a spínacia stanica (SS) – 6 ks, všetky kiosky typu Haramia EH6

PS 01 – transformovňa/spínacia stanica – technologická časť

Nové SS – 6ks – v každej SS budú osadené vn rozvádzače

Nová TS – 1ks – v TS bude osadený transformátor, vn a nn rozvádzač

SO 02 - vn podzemné vedenie 22kV

Z toho:

a) Káblové vedenia 3x22-NA2XS(F)2Y 1x240mm² a HDPE40+UOK v dĺžke trasy 16245m

b) Káblové vedenie 3x22-NA2XS(F)2Y 1x95mm² a HDPE40+OUK v dĺžke trasy 315m

(dĺžka uložených káblov 240mm² do výkopov je cca 17535m, 95mm² – je cca 1665m)

(rozdiel dĺžok voči trase vzniká uložením káblov do spoločnej ryhy)

SO 03 – vn nadzemné vedenie 22kV

Z toho:

SO 03.1 – nadzemné 22kV – úpravy na existujúcom vn nadzemnom vedení

(úpravy pre pripojenie častí vnv vedenia a existujúcich prípojok vnv na novú káblovú – vnk sieť)

SO 03.02. – nadzemné vedenie 22kV- demontáž vedení- odstránenie stavby v dĺžke 14710m

SO 03 – nie je predmetom ÚR/SP. Jedná sa o demontáž, alebo rekonštrukciu existujúcich vedení v pôvodnej trase podľa § 56 písm. g stavebného zákona.

SO 04 – nn podzemné vedenie 1 kV

Káblové vedenie 1_NAYY-J 4x240mm² v dĺžke trasy 3m

Celková dĺžka trasy nn kábla je 223m, v dĺžke trasy 220m bude uložený v spoločnom výkope s vn káblami.

(jedná sa o prepoj medzi existujúcou TS 0712-001 a novou TS1 v obci Dobrohošť).

Pred začatím výkopových prác musí investor zabezpečiť vytýčenie podzemných inžinierskych sietí u ich jednotlivých správcov v trase navrhovaných rozvodov.

Mesto Šamorín ako správny orgán podľa § 27 ods. 1 zákona SNR 369/1990 Zb. o obecnom zriadení v znení neskorších predpisov, zároveň ako príslušný stavebný úrad podľa § 117 zákona č. 50/1976 Zb. a §5 ods. 1) zákona 608/2003 Z. z. v znení neskorších predpisov, preskúmal žiadosť stavebníkov a podľa § 3 zákona č. 453/2000 Z. z. v znení neskorších predpisov a §36 zákona č. 50/1976 Zb. o územnom plánovaní a stavebnom poriadku v znení neskorších predpisov stavebného zákona

o z n a m u j e

v súlade s ust. § 36 ods. 4 stavebného zákona začatie územného konania dotknutým orgánom štátnej správy a účastníkom konania stavby „**KO_G1_Vojka nad Dunajom, 3.et., VNK, TS, NNK**“ na pozemkoch podľa priloženej situácie v **k.ú. Vojka nad Dunajom, v k.ú. Dobrohošť, v k.ú. Rohovce, k.ú. Kyselica, a v k.ú. Čilistov, v k.ú. Mliečno, v k.ú. Šamorín.**

Vzhľadom na to, že stavebnému úradu sú známe pomery staveniska, dokumentácia a žiadosť poskytuje dostatočný podklad pre posúdenie navrhovanej stavby, tunajší úrad v zmysle ustanovenia § 36 ods. 2 zákona č. 50/1976 Zb. (stavebného zákona) **upúšťa od miestneho zistenia a ústneho konania.**

Účastníci územného konania v zmysle § 36 ods. 2 stavebného zákona môžu svoje námietky a pripomienky k návrhu uplatniť najneskoršie do **7 pracovných dní** odo dňa doručenia oznámenia na Mestskom úrade v Šamoríne, inak nebude na ne prihliadnuté. V rovnakej lehote oznámia svoje stanoviská dotknuté orgány štátnej správy, inak sa podľa § 36 ods. 3 stavebného zákona má za to, že ich stanovisko je kladné.

V zmysle § 36 ods. 3 stavebného zákona dotknuté orgány štátnej správy oznámia svoje stanoviská v rovnakej lehote, v ktorej môžu uplatniť svoje pripomienky a námietky účastníci územného konania. Ak niektorý z orgánov štátnej správy potrebuje na riadne posúdenie návrhu dlhší čas, stavebný úrad na jeho žiadosť určenú lehotu pred jej uplynutím primerane predĺži. Ak dotknutý orgán štátnej správy, ktorý bol vyrozumený o začatí konania, neoznámia v určenej lehote alebo predĺženej lehote svoje stanovisko k navrhovanej stavbe, má sa za to, že so stavbou z hľadiska ním sledovaných záujmov súhlasí.

Žiadosť a ku nej patriace doklady sa nachádzajú na Spoločnom obecnom úrade – stavebný odbor, so sídlom na Mestskom úrade v Šamoríne, Gazdovský rad 37/a, kde je možné nahliadnuť do projektovej dokumentácie (v stránkových dňoch pondelok 8.00 – 15.30, streda 8.00 – 17.00).

MESTO ŠAMORÍN
Spol. obecný úrad
931 01 ŠAMORÍN



Csaba Orosz
primátor mesta Šamorín

Toto oznámenie má povahu verejnej vyhlášky podľa § 36 ods. 4 stavebného zákona musí byť vyvesené po dobu **15 dní** na úradnej tabuli mesta Šamorín, obce Dobrohošť, obce Vojka nad Dunajom, obce Rohovce, obce Kyselica ako aj na webovej stránke mesta a CUET. Posledný deň tejto lehoty je dňom doručenia. Súčasťou oznámenia je situačný nákres.

Doručí sa účastníkom konania verejnou vyhláškou:

1. Západoslovenská distribučná a.s., Čulenova 6, 816 47 Bratislava (navrhovateľ)
2. Monika Poláčková, Hájske č. 4, 951 33 Hájske (splnomocnenec)
3. Ing. Roman Danóci, ZSD a.s., Čulenova 6, 816 47 Bratislava (zodpovedný projektant)

Dotknuté orgány štátnej správy a právnické osoby:

4. Ministerstvo vnútra SR odbor telekomunikácií, Pribinova 2, 812 72 Bratislava
5. Okresný úrad Dunajská Streda, odbor starostlivosti o životné prostredie, Korzo B. Bartóka 789/3, 929 01 Dunajská Streda
6. Okresný úrad Dunajská Streda, odbor krízového riadenia, Korzo B. Bartóka 789/3, 929 01 Dunajská Streda
7. Okresný úrad Dunajská Streda, OCDPK, Korzo B. Bartóka 789/3, 929 01 Dunajská Streda
8. Správa a údržba ciest TTSK, Bulharská 39, 918 53 Trnava
9. Krajský pamiatkový úrad Trnava, Cukrová 1, 917 01 Trnava
10. Okresné riaditeľstvo Hasičského a záchranného zboru v Dunajskej Strede, Trhovisko 1102/1, 929 01 Dunajská Streda
11. Okresný úrad Dunajská Streda, pozemkový a lesný odbor, Korzo B. Bartóka 789/3, 929 01 DS
12. Okresný úrad Dunajská Streda lesný odbor, Korzo B. Bartóka 789/3, 929 01 DS
13. Regionálny úrad verejného zdravotníctva, Veľkoblahovská cesta 15D, 929 01 Dunajská Streda
14. SVP š.p., Povodie Dunaja OZ, Karloveská 2, 842 17 Bratislava
15. Vodohospodárska výstavba š.p., Karloveská 2, P.O.BOX 45, 842 04 Bratislava
16. Mesto Šamorín
17. Obec Vojka nad Dunajom
18. Obec Rohovec
19. Obec Kyselica
20. Obec Dobrohošť
21. Hydromeliorácie š.p., Vrakunská 29, 825 63 Bratislava
22. Ministerstvo obrany SR, agentúra správy majetku, Kutuzova 8, 832 47 Bratislava
23. ORANGE Slovensko a.s., Metodova 8, 821 08 Bratislava
24. NASES, Trnavská cesta 100, 821 01 Bratislava
25. MadNet Services, s.r.o., Bratislavská cesta 1863/8, 929 01 Dunajská Streda
26. Západoslovenská vodárenská a.s., odštepny závod Dunajská Streda, Kračanská cesta 1233, 929 01 Dunajská Streda
27. SPP – distribúcia a. s., Mlynské Nivy 44/b, 825 11 Bratislava
28. SITEL s.r.o., Kopčianska 18, 851 01 Bratislava
29. Slovak telekom a.s., Bajkalská 28, 817 62 Bratislava
30. a/a

Príloha: Koordinačná situácia

Vyvesené: 10.10.2023

Zvesené:


Pečiatka a podpis:

Vybavuje: Ing. Simona Mózsiová
Spoločný obecný úrad – stavebný odbor
Mestský úrad Šamorín, Gazdovský rad 37/a, tel.: 031 - 562 4741 (42)

2. GRAFICKÁ ČASŤ

B. VÝKRESY

VÝKRES ČÍSLO	OBSAH VÝKRESU	MIERKA
0	Situácia: Celkový prehľad o stavbe - klad výkresov	M = NIE
1-19	Situácie: Navrhované trasy vn káblov, umiestnenie navrhovaných SS a TS	M = 1:2200
20-26	Detaily osadení navrhovaných SS a TS1	M = 1:120

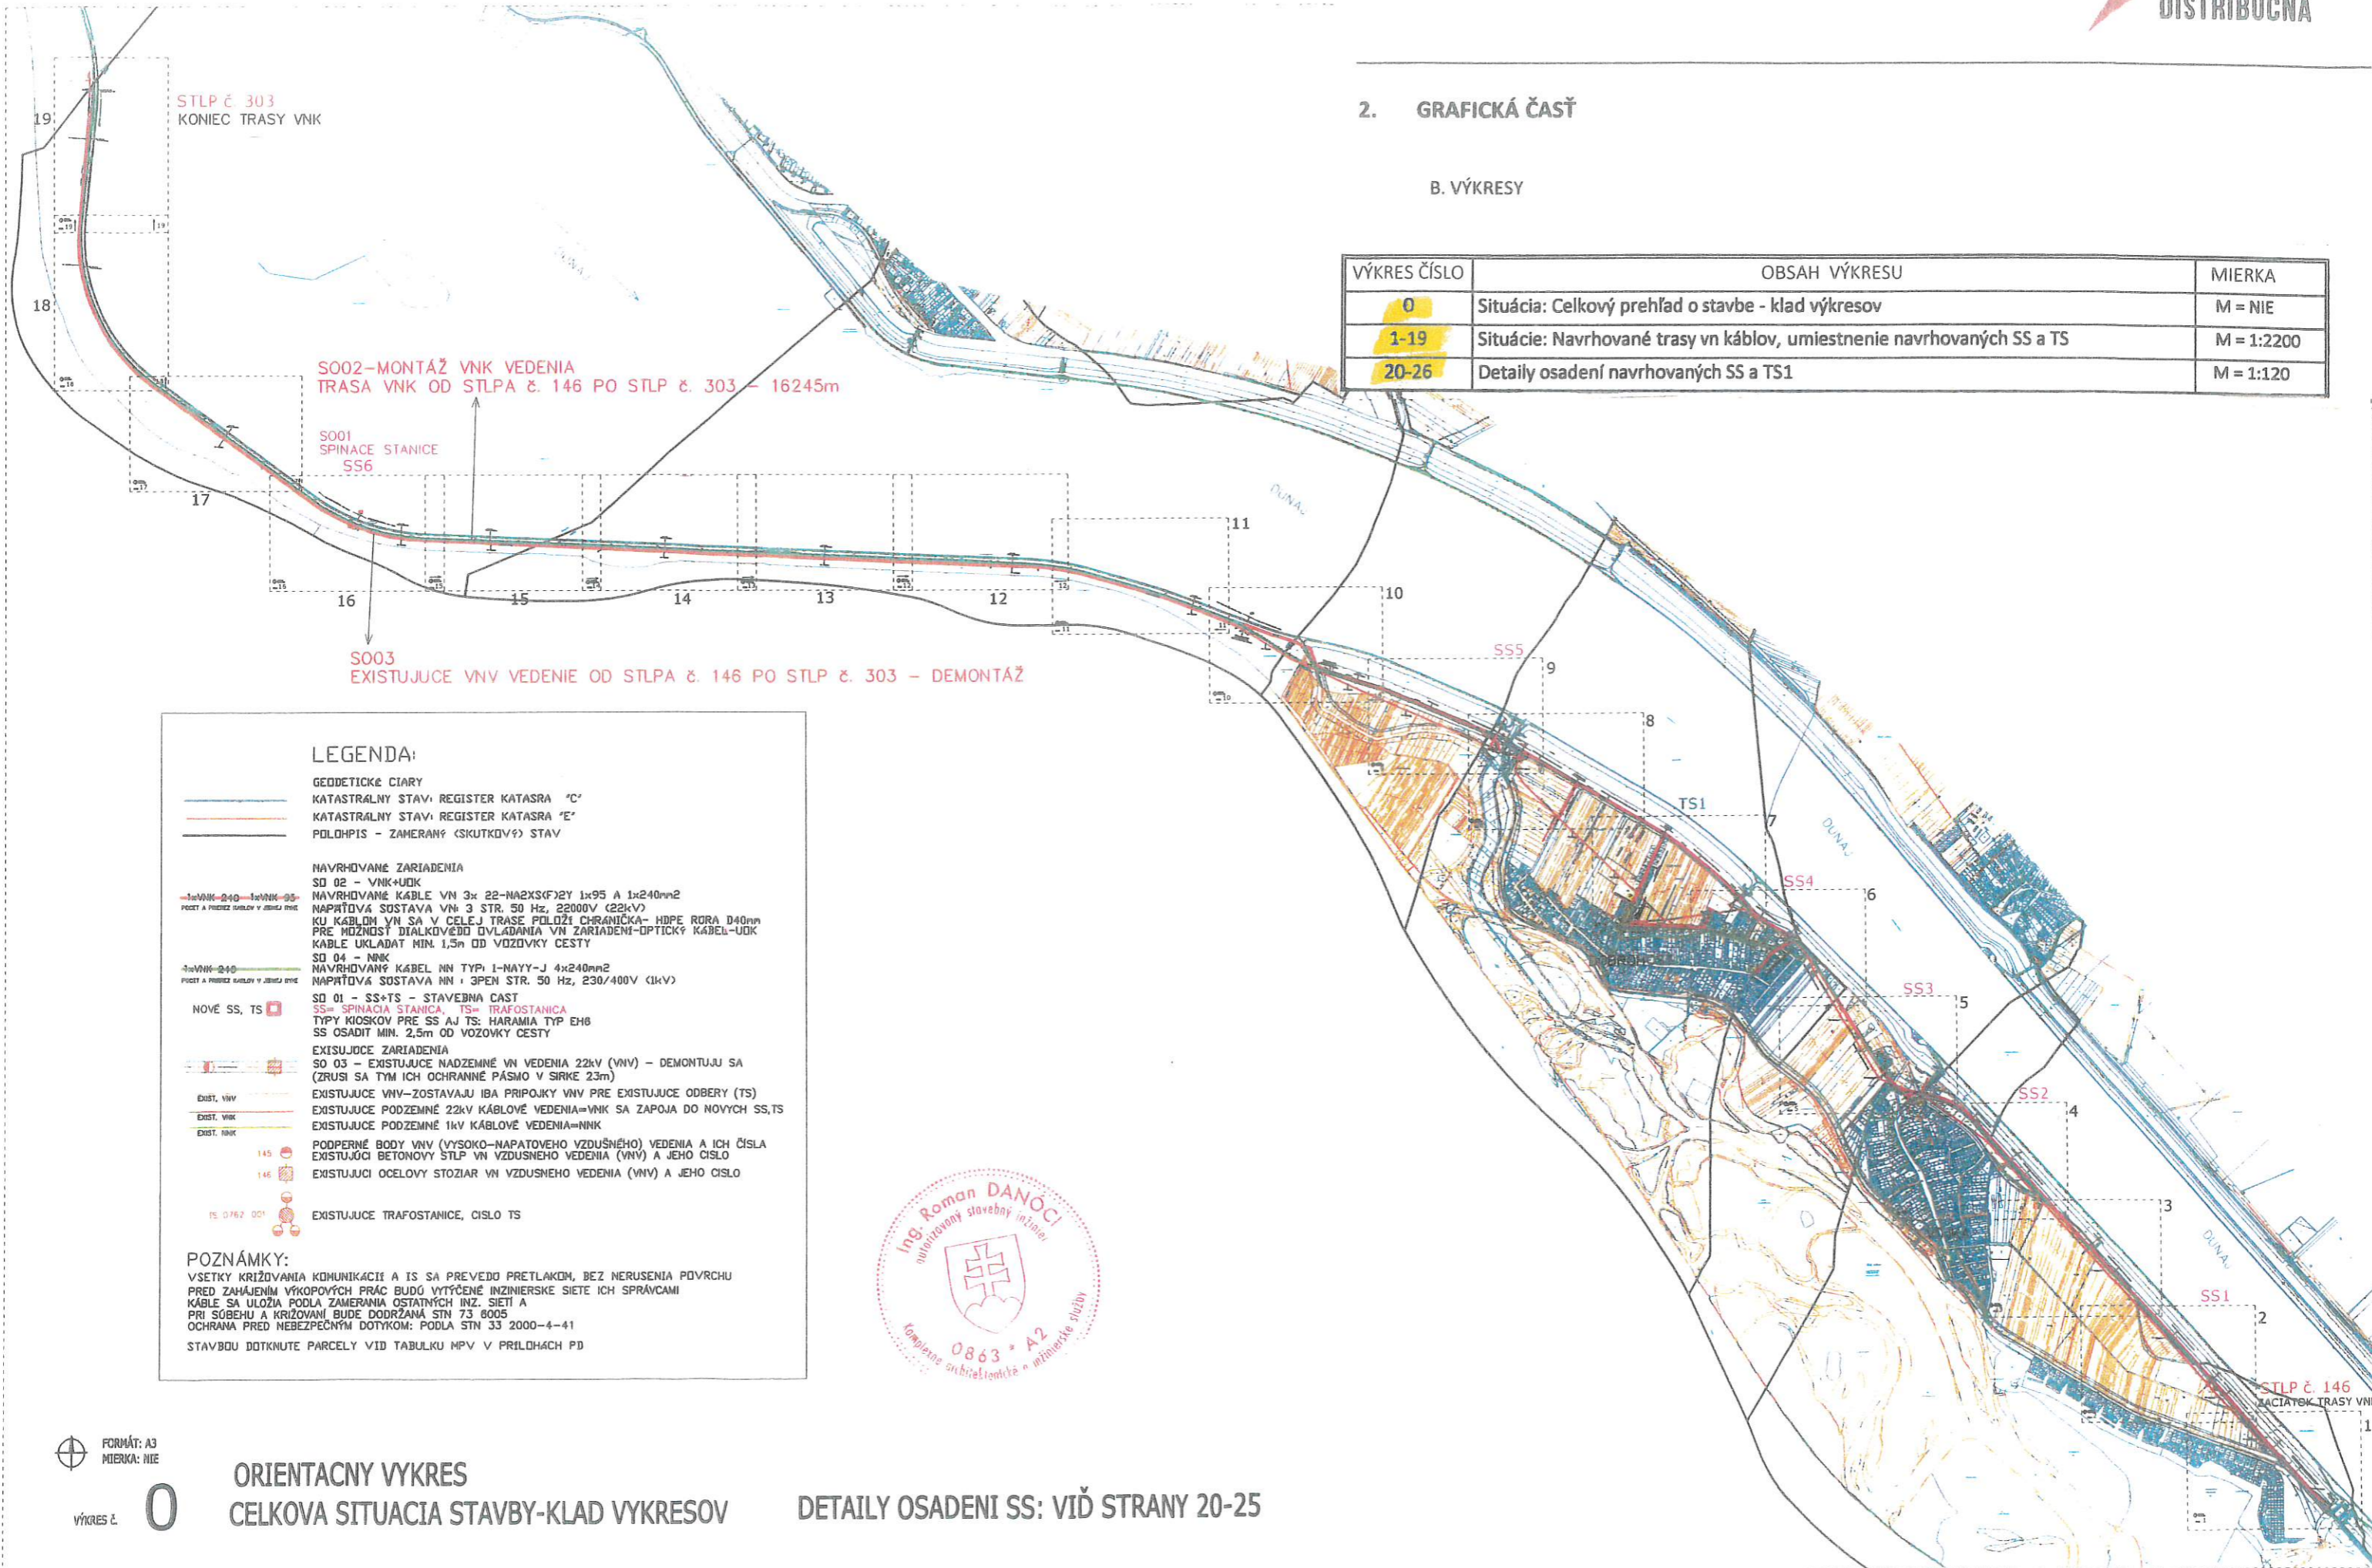

STLP č. 303
KONIEC TRASY VNK

SO02-MONTÁŽ VNK VEDENIA
TRASA VNK OD STLPA č. 146 PO STLP č. 303 - 16245m

SO01
SPINACE STANICE
SS6

SO03
EXISTUJUČE VNV VEDENIE OD STLPA č. 146 PO STLP č. 303 - DEMONTÁŽ

LEGENDA:

- GEODETICKÉ CIARY
KATASTRÁLNY STAV, REGISTER KATASRA "C"
KATASTRÁLNY STAV, REGISTER KATASRA "E"
POLDHPIS - ZAMERANÝ (SKUTKOVÝ) STAV
- NAVROVANE ZARIADENIA
SO 02 - VNK+UDK
NAVROVANE KÁBLE VN 3x 22-NA2XS(F)2Y 1x95 A 1x240mm²
NAPŤOVÁ SÚSTAVA VN 3 STR. 50 Hz, 22000V (22kV)
KU KÁBLOM VN SA V CELEJ TRASE POLOŽÍ CHRÁNIČKA- HDPE RORA D40mm
PRE MOŽNOSŤ DIALKOVÉHO OVLADANIA VN ZARIADENÍ-OPTICKÝ KÁBEL-UDK
KÁBLE UKLADAŤ MIN. 1,5m OD VOZOVKY CESTY
- SO 04 - NNK
NAVROVANE KÁBEL NN TYP: I-NAYY-J 4x240mm²
NAPŤOVÁ SÚSTAVA NN 3PEN STR. 50 Hz, 230/400V (1kV)
- NOVÉ SS, TS
SS= SPINACIA STANICA, TS= TRAFOSTANICA
TYPY KIOSKOV PRE SS AJ TS: HARAMIA TYP EHB
SS OSADIŤ MIN. 2,5m OD VOZOVKY CESTY
- EXISTUJUČE ZARIADENIA
SO 03 - EXISTUJUČE NADZEMNÉ VN VEDENIA 22kV (VNV) - DEMONTUJU SA
(ZRUSÍ SA TÝM ICH OCHRANNÉ PÁSMO V ŠIRKE 23m)
EXISTUJUČE VNV-ZOSTAVAJU IBA PRÍPOJKY VNV PRE EXISTUJUČE ODBERY (TS)
EXISTUJUČE PODZEMNÉ 22kV KÁBLOVÉ VEDENIA=VNK SA ZAPOJA DO NOVÝCH SS,TS
EXISTUJUČE PODZEMNÉ 1kV KÁBLOVÉ VEDENIA=NNK
- PODPERNÉ BODY VNV (VYSOKO-NAPŤOVÉHO VZDUŠNÉHO) VEDENIA A ICH ČÍSLA
EXISTUJÚCI BETONOVÝ STLP VN VZDUŠNEHO VEDENIA (VNV) A JEHO ČÍSLO
EXISTUJÚCI OCELOVÝ STOZIAR VN VZDUŠNEHO VEDENIA (VNV) A JEHO ČÍSLO
- EXISTUJUČE TRAFOSTANICE, ČÍSLO TS

POZNÁMKY:

VSETKY KRIŽOVANIA KOMUNIKÁCIÍ A IS SA PREVEDÚ PRETLAKOM, BEZ NERUSENIA POVRCHU
PRED ZAHÁJENÍM VÝKOPOVÝCH PRÁČ BUDÚ VYTÝČENÉ INŽINIERSKE SIETE ICH SPRÁVCAMI
KÁBLE SA ULOŽIA PODLA ZAMERANIA OSTATNÝCH INŽ. SIETÍ A
PRI SÚBEHU A KRIŽOVANÍ BUDE DODRŽANÁ STN 73 8005
OCHRANA PRED NEBEZPEČNÝM DOTYKOM: PODLA STN 33 2000-4-41
STAVBU DOTKNUTE PARCELY VID TABULKU MPV V PRÍLOHÁCH PD



FORMÁT: A3
MIERKA: NIE

VÝKRES č.

0

ORIENTACNY VYKRES
CELKOVA SITUACIA STAVBY-KLAD VYKRESOV

DETAILY OSADENI SS: VIĎ STRANY 20-25